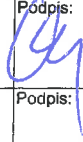


OBRYŚ BUDYNKU

**CZĘŚĆ BUDYNKU OBJĘTA
ZAKRESEM OPRACOWANIA**

WEJŚCIE DO BUDYNKU

Jednostka projektowa	VGR - Violetta Piękoś-Kwiecińska 04-228 Warszawa, ul. Tytoniowa 24/38		
Inwestor	POLITECHNIKA WARSZAWSKA WYDZIAŁ INŻYNIERII PRODUKCJI		
Temat:	REMONT POMIESZCZENIA 07		
Adres bud.:	Warszawa, ul. Narbutta 85		
Faza proj.:	PROJEKT BUDOWLANY		
Branża:	ARCHITEKTONICZNA		ARCH.
projektant:	mgr inż. arch. Violetta Piękoś-Kwiecińska Uprawnienia budowlane do projektowania bez ograniczeń w specjalności architektonicznej nr upr. 356/92		Podpis: 
sprawdzający:			Podpis:
opracowanie:			Podpis:
Tytuł rys.:	Sytuacja		
Nr rys.:	A.00		SKALA:
Data:	grudzień 2020		
			1:500

Kopia mapy do celów projektowych
zgodna z oryginałem BG.6640.6510.2017

terenu położonego przy ul. Narbutta 85

terenu położonego przy ul. Narbutta 85

Miejscowość	Warszawa
Indeks	BG.0640.6510.2017

Jednostka ewidencyjna	
Identyfikator	146505 8
Nazwa	Mokrolów

Obreńb ewidencyjny	
Identyfikator	
Nazwa	146505 8 0109
	1 01 00

Sekcja z. m. m.	1-01-09
Skala mapy	14,19S3W1

Nazwa układu	Prostokątnych płaskich	W-wa 25
Opis		1:500

Oznaczenie granic obszaru, który był przedmiotem	Wysokości
współrzędnych	0-Wisły

Oznaczenie i informacja o skutkach	aktualizacji.

Wykonano bez ustaleń obciążeń

Oznaczenie i symbol konturu użytku gruntowego, który	Brak
--	------

nie jest ujawniony w bazie danych ewidencji gruntów i budynków.

Nie wyklucza się istnienia w terenie innych nie wykazanych na niniejszej mapie urządzeń podziemnych służących do celów wojennych.

2007 020 07

2014 *SA*
Inz. Cédric Heilich
GÉODETIA UPRAWNIOWY

NR 10993
00-442 Warszawa, ul. A. Dozgonowa 6

Nazwa i nazwisko
Wykonawcy oraz data i podpis



tel. d. 22 62 15 403, tel. kom. 602 336
miej. i nazwisko i podpis:

osoby reprezentującej wykonawcę
oraz data i podpis geodety
uprawnionego

312-2

RZUT PIWNICY - KORYTARZ
Stan istniejący-lokalizacja
SKALA 1:100

POMIESZCZENIE nr 07
podlegające remontowi

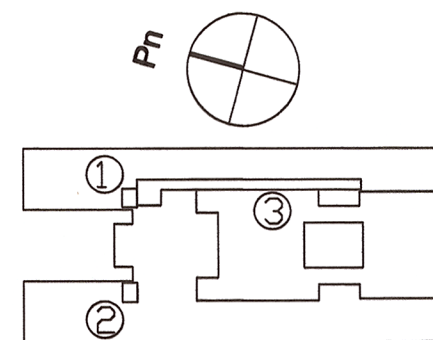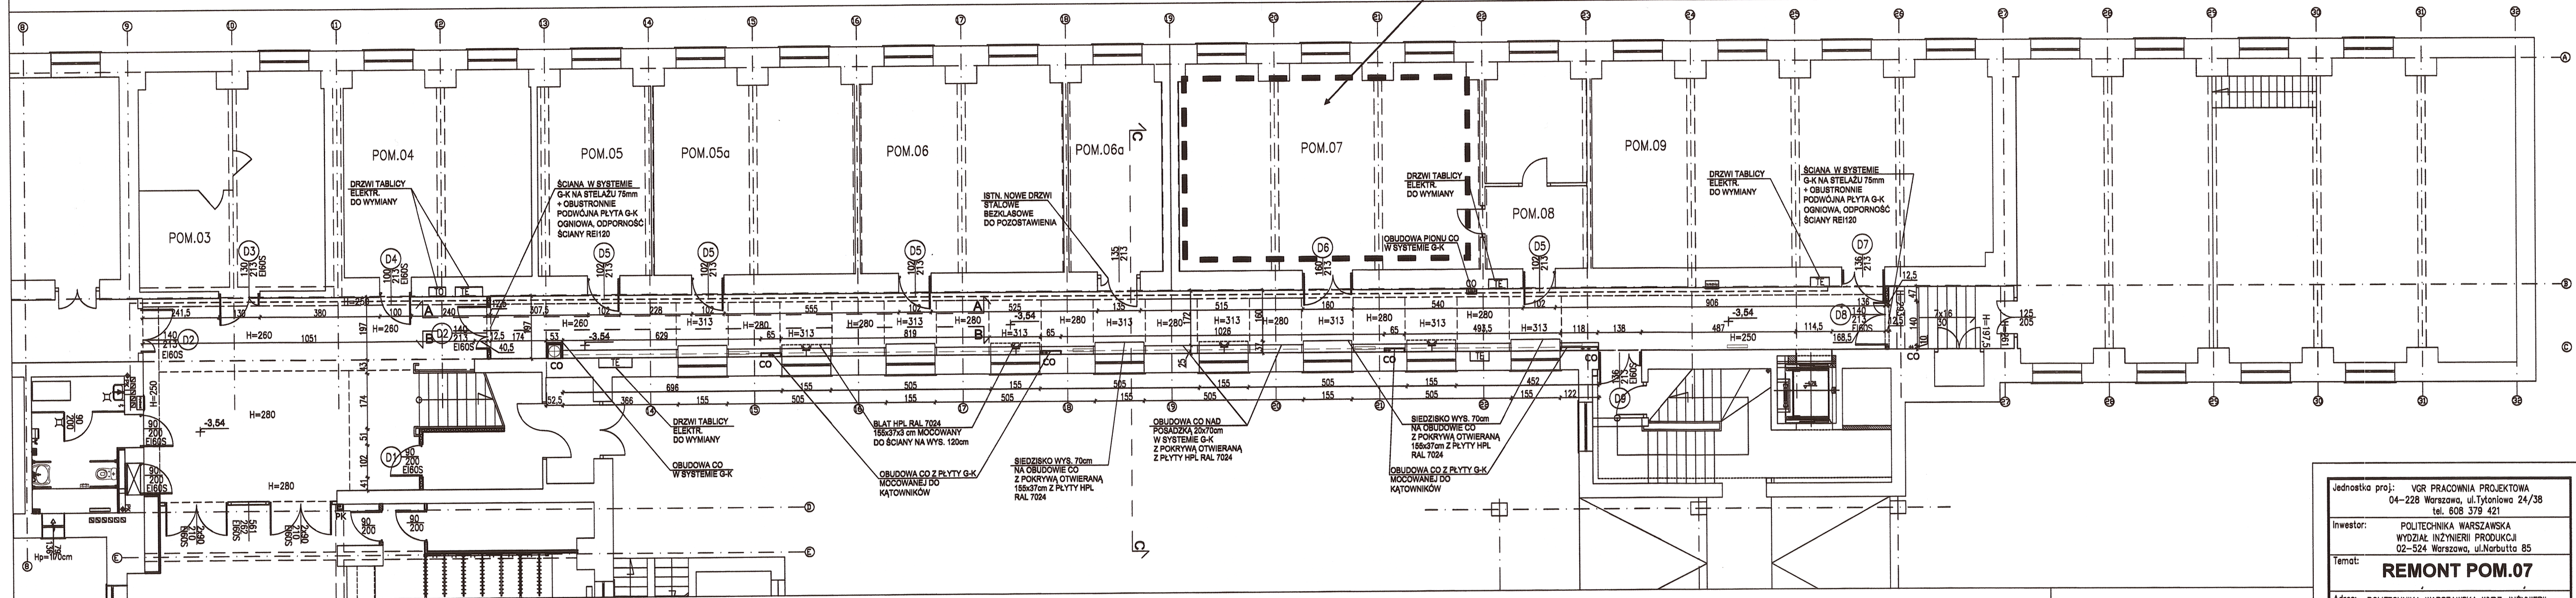


Jednostka proj.:	VGR PRACOWNIA PROJEKTOWA 04-228 Warszawa, ul.Tytoniowa 24/38 tel. 608 379 421
Inwestor:	POLITECHNIKA WARSZAWSKA WYDZIAŁ INŻYNIERII PRODUKCJI 02-524 Warszawa, ul.Narbutta 85
Temat:	REMONT POM.07
Adres:	POLITECHNIKA WARSZAWSKA WYDZ. INŻYNIERII PRODUKCJI, 02-524 Warszawa, ul.Narbutta 85
PROJEKTANT:	mgr inż.arch.Violetta Piękoś-Kwiecińska nr upr/356/92
Branża:	Architektura
Stadium:	Projekt budowlany
Nazwa rys.:	Rzut korytarza nr 3
Data: 12/2020	Skala: 1:100
Nr rys.:	A - 1

STAN ISTNIEJĄCY

1. posadzka- lastriko wylewane przeznaczone do skucia i wylania nowej warstwy lastriko
- 2.sufit z widocznymi podciągami konstrukcyjnymi malowany farbą- skrobanie farby, malowanie
- 3.ściany częściowo wykończone lamperią, malowane farbą emulsyjną- przeznaczone do skrobienia, położenia gładzi, malowania farbą ceramiczną do wys. 1,60
- 4.cokół z płytki betonowej- projektuje się zerwanie i montaż listew z MDF
- 5.kraty w oknach przeznaczone do renowacji

- wodna- zasilanie umywalki
- kanalizacyjna- odprowadzenie z umywalki
- grzewcza- istniejące grzejniki żeberkowe- do demontażu,
- istniejący pion CO- do obudowy płytami g-k
- wentylacja- brak
- elektryczna- istniejąca instalacja oraz osprzęt do demontażu
- tablica elektryczna- do demontażu

Jednostka projektowa	VGR- Violetta Piękoś-Kwiecińska 04-228 Warszawa, ul. Tytoniowa 24/38	
Inwestor	POLITECHNIKA WARSZAWSKA - WYDZIAŁ INŻYNIERII PRODUKCJI Warszawa, ul. Narbutta 85	
Temat:	REMONT POMIESZCZENIA 07	
Adres bud.:	Warszawa, ul. Narbutta 85	
Faza proj.:	PROJEKT BUDOWLANY	
Branża:	ARCHITEKTONICZNA	ARCH.
projektant:	mgr inż. arch. Violetta Piękoś-Kwiecińska Uprawnienia budowlane do projektowania bez ograniczeń w specjalności architektonicznej nr upr. 356/92	Podpis: 
opracowanie:	RZUT- stan istniejący	Podpis:
Tytuł rys.:	A02	
Nr rys.:		SKALA:
Data:	grudzień 2020	

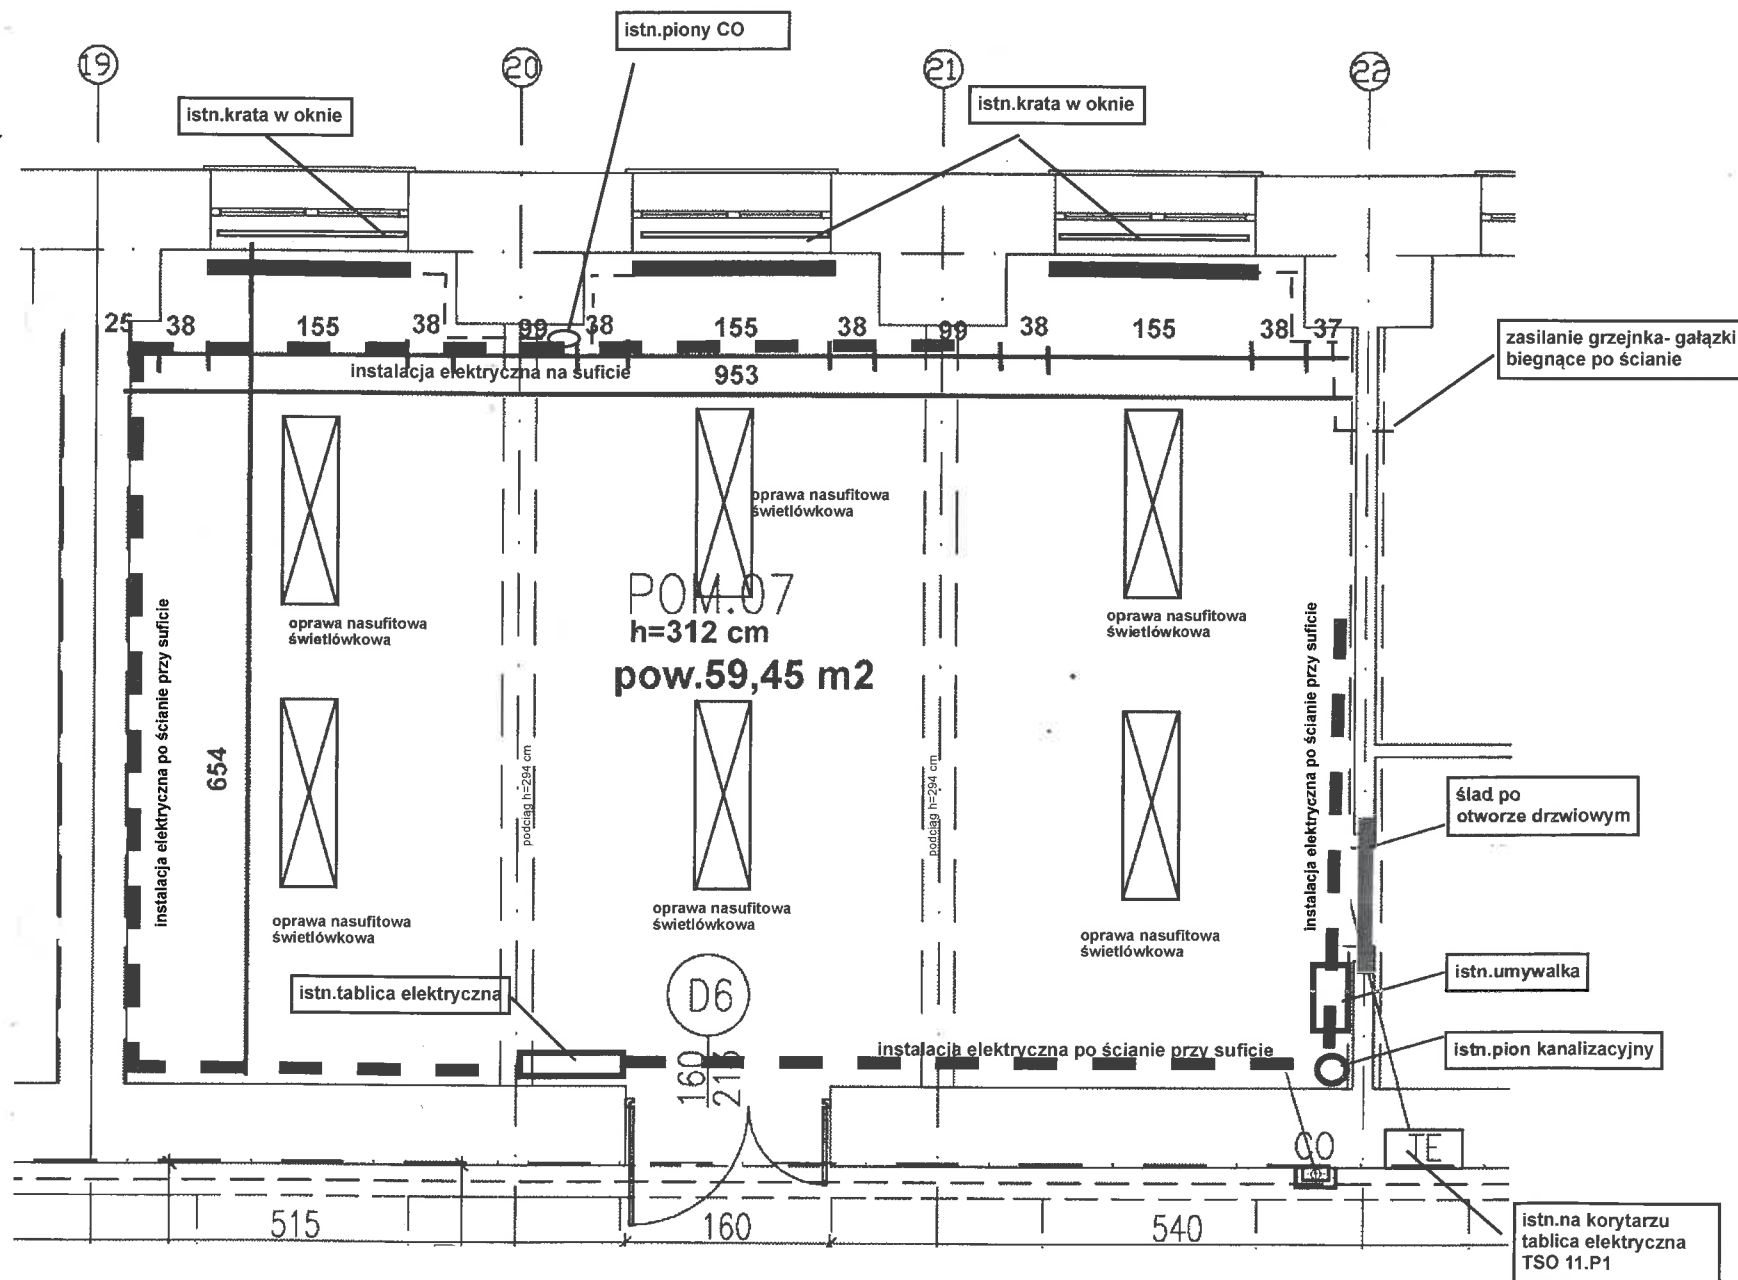

POMIESZCZENIE 07

STAN PROJEKTOWANY

1. posadzka- wylanie nowej warstwy lastriko
- 2.sufit - skrobanie farby, malowanie
- 3.ściany - malowanie farbą emulsyjną,dodatkowo do wys.1,60m malowanie farbą ceramiczną,
- 4.cokół - projektuje się cokół z MDF
- 5.kraty w oknach przeznaczone do malowania
- 6.przedścianka na ścianie zewnętrznej na wys.parapetu

INSTALACJE PROJEKTOWANE


- 1.zimna woda- do zasilenia zlewu na szafce
- 2.ciepła woda z podgrzewacza elektrycznego
- 3.kanalizacyjna- odprowadzenie z umywalki do istniejącego pionu,
- 4.wymiana pionu kanalizacyjnego w obrębie kondygnacji
- 5.grzewcza- nowe grzejniki płytowe stalowe np.PURMO,
- 6.istniejący pion CO- obudowa g-k na całej wysokości i na całej szerokości filara
- 7.wentylacja- nawiew poprzez projektowaną kratkę w ścianie z korytarzem,
8. wentylacja wywiew- poprzez projektowany wentylator w szybie okiennej

LEGENDA

 oprawa nastropowa 30x120

 gniazda

 wyłącznik pojedynczy

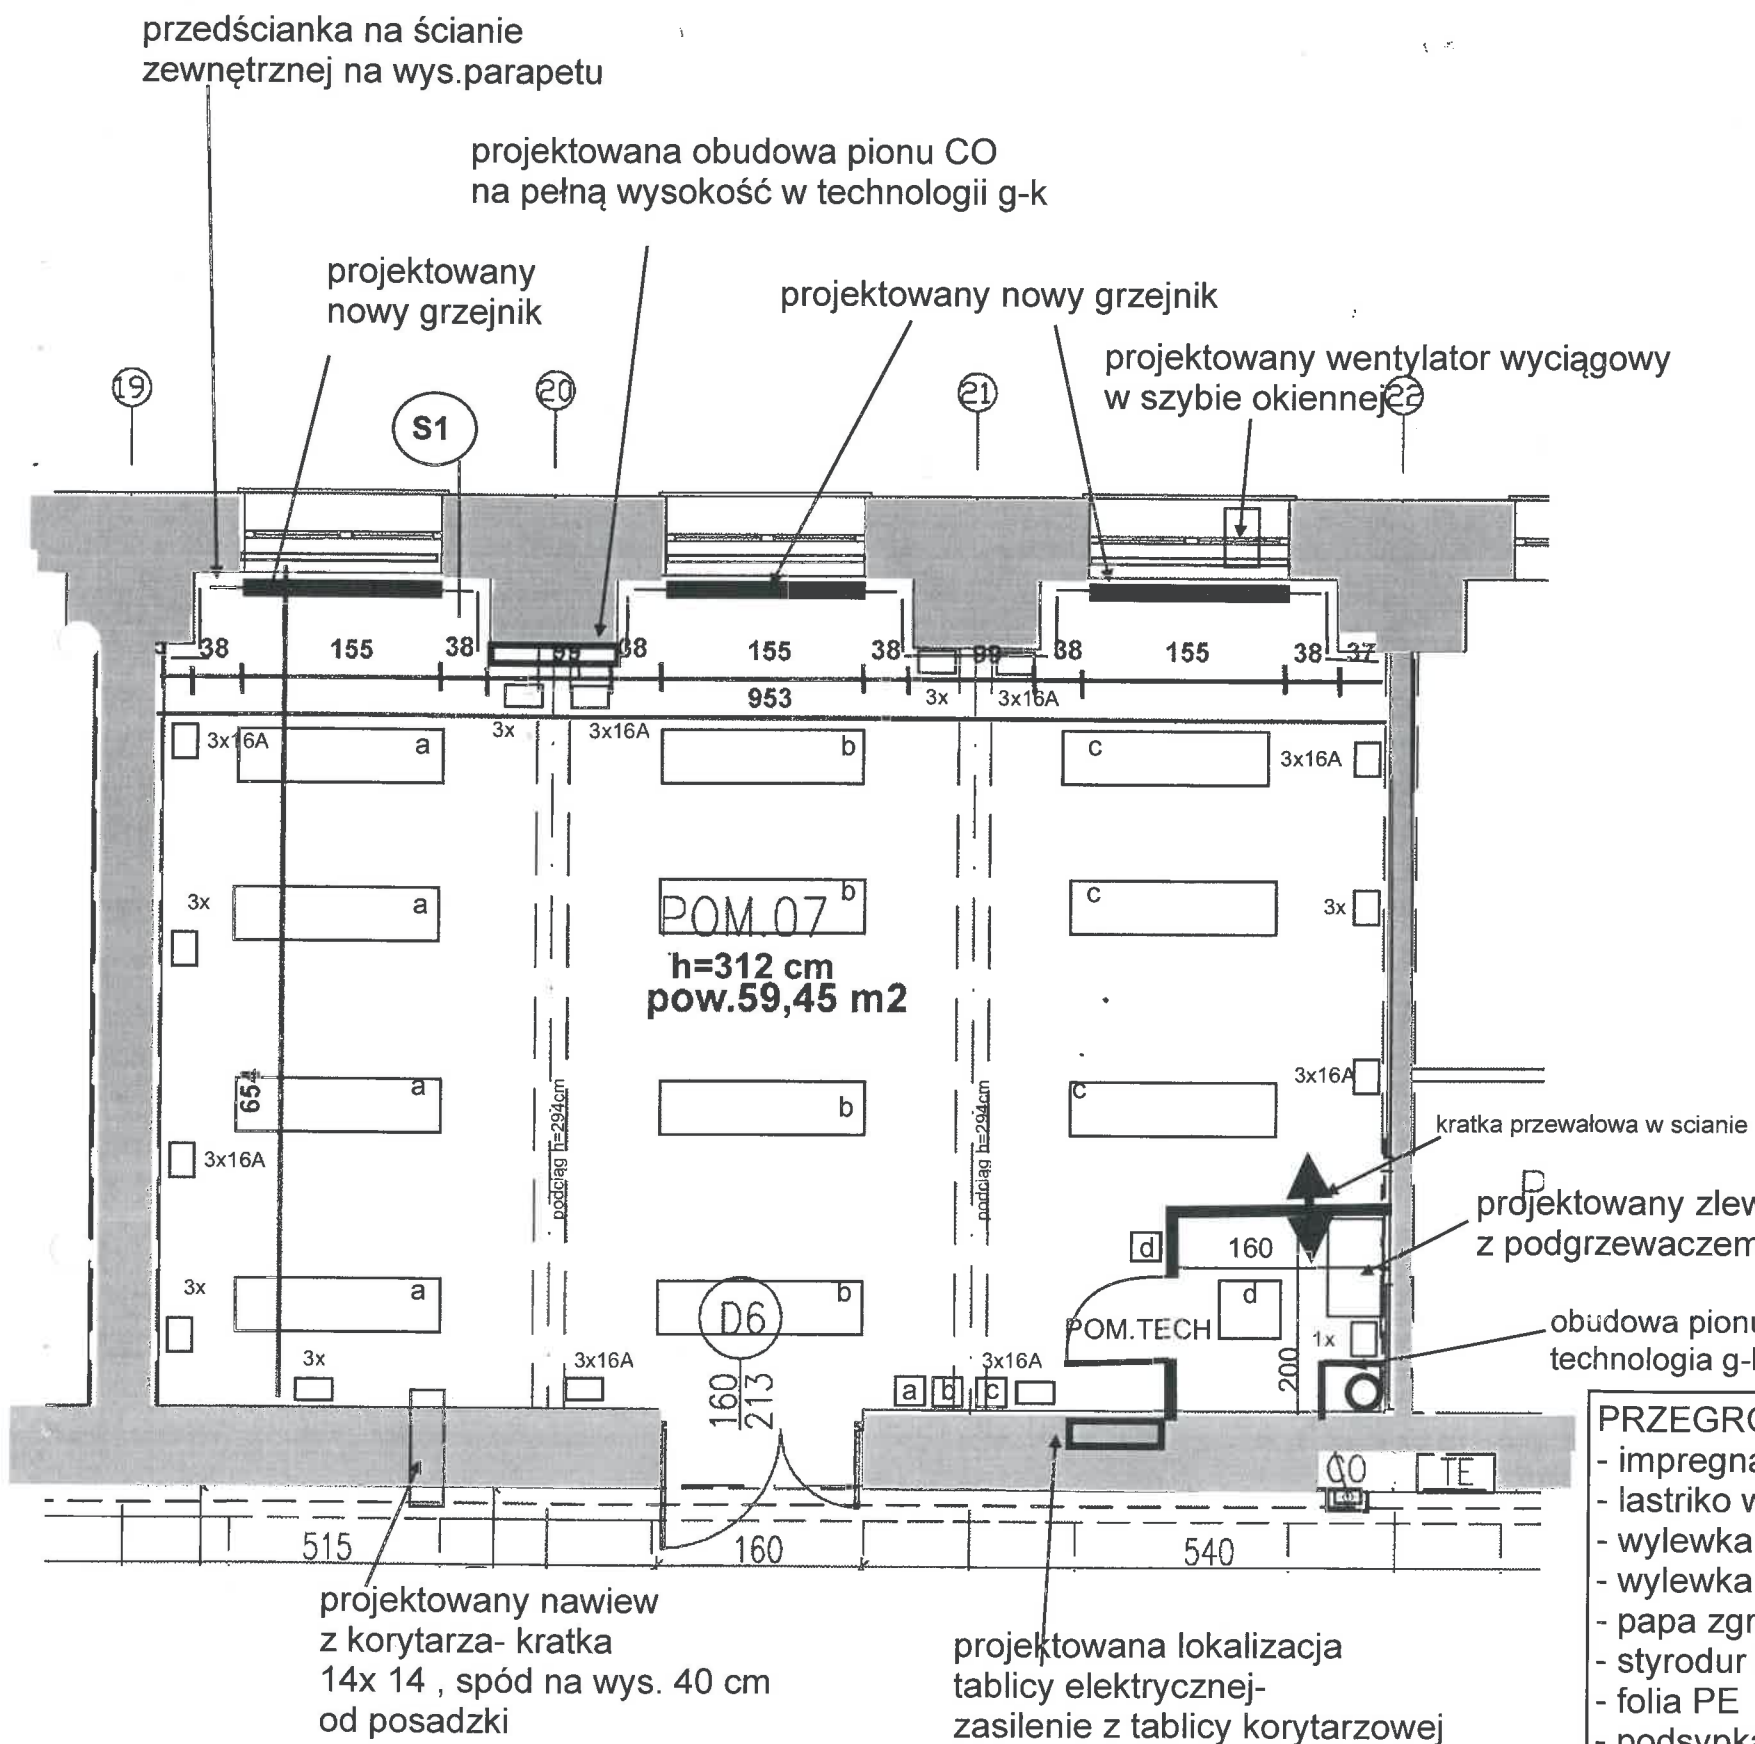

POMIESZCZENIE TECHNICZNE


- strop malowany farbą emulsyjną
- ściany- płytki ceramiczne
- podszadzka lastriko wylewane
- drzwi drewniane pełne szer 90 cm w swietle

PRZEGRODA P1- posadzka


- impregnat
- lastriko wylewane gr.2,0 cm
- wylewka betonowa 2,0 cm
- wylewka betonowa ze zbroj.rozprosz.5,0cm
- papa zgrzewalna
- styrodur 8 cm
- folia PE
- podsypka piaskowo-cementowa

PRZEGRODA S1- przedścianka


- tynk zewnętrzny
- ściana istn.murowana
- profile 75 mm
- 2x płyta wodoodporna g-k
- farba lateksowa, impregnacja lakierem

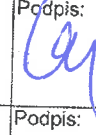Jednostka projektowa	VGR- Violetta Piękoś-Kwiecińska 04-228 Warszawa, ul. Tytoniowa 24/38	
Inwestor	POLITECHNIKA WARSZAWSKA - WYDZIAŁ INŻYNIERII PRODUKCJI Warszawa, ul. Narbutta 85	
Temat:	REMONT POMIESZCZENIA 07	
Adres bud.:	Warszawa, ul. Narbutta 85	
Faza proj.:	PROJEKT BUDOWLANY	
Branża:	ARCHITEKTONICZNA	ARCH.
projektant:	mgr inż. arch.Violetta Piękoś-Kwiecińska Uprawnienia budowlane do projektowania bez ograniczeń w specjalności architektonicznej nr upr. 356/92	Podpis: 
opracowanie:		Podpis:
Tytuł rys.:	RZUT- projekt	
Nr rys.:	A03	SKALA:
Data:	grudzień 2020	


Rys. A-4 SZKIC USTAWIENIA MEBLI

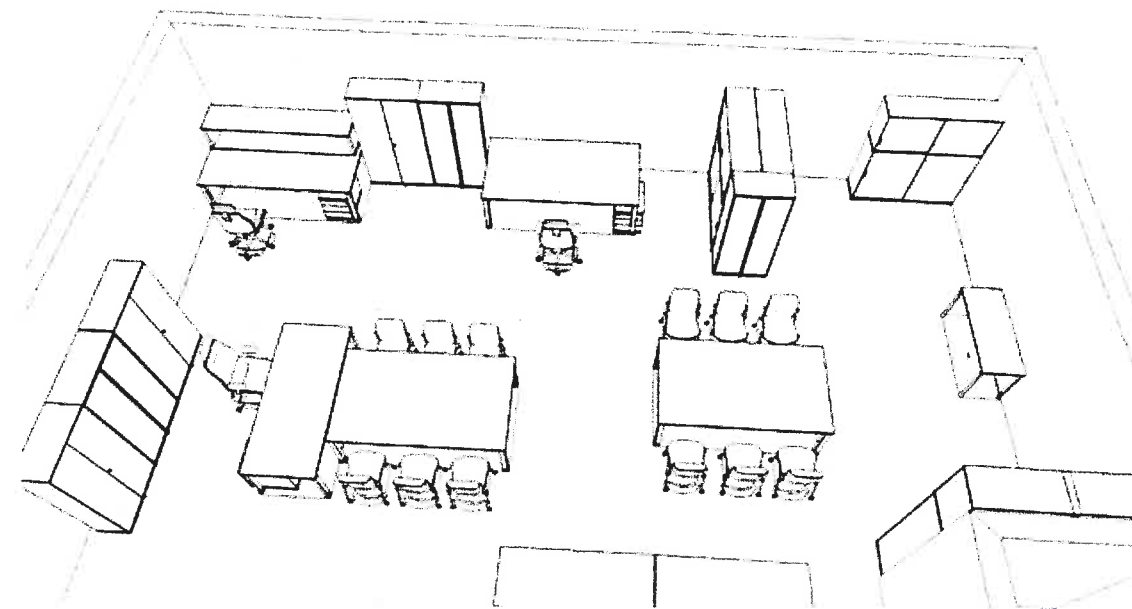

1.widok na ścianę z oknami

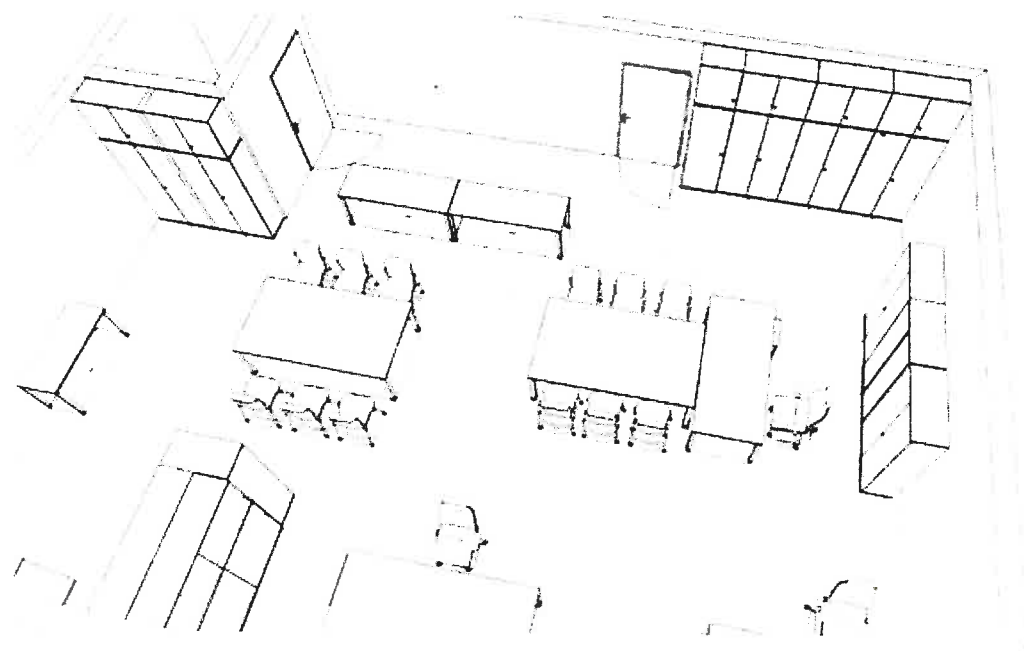

2.widok na ścianę z drzwiami

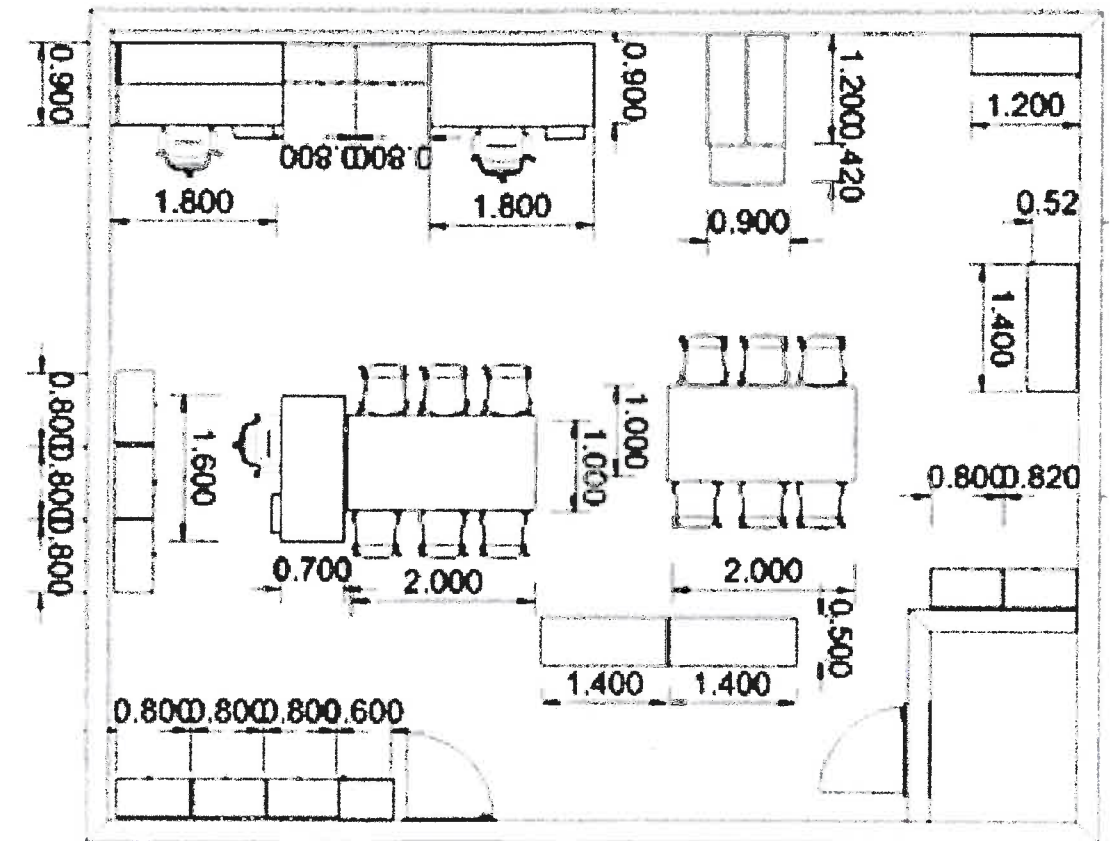

1.rzut